

R C B M

REVISTA


Condomínios

BAIXA MOGIANA

EDIÇÃO 17 ANO 6 MAIO DE 2016
VENDA PROIBIDA

DISTRIBUIÇÃO EXCLUSIVA E GRATUITA
PARA CONDOMÍNIOS, RESIDENCIAIS
E LOTEAMENTOS FECHADOS.

MOGI MIRIM, MOGI GUAÇU, ITAPIRA,
ESTIVA GERBI, HOLAMBRA, JAGUARIÚNA,
ESPIRITO SANTO DO PINHAL, SÃO JOÃO DA
BOA VISTA E SANTO ANTONIO DE POSSE

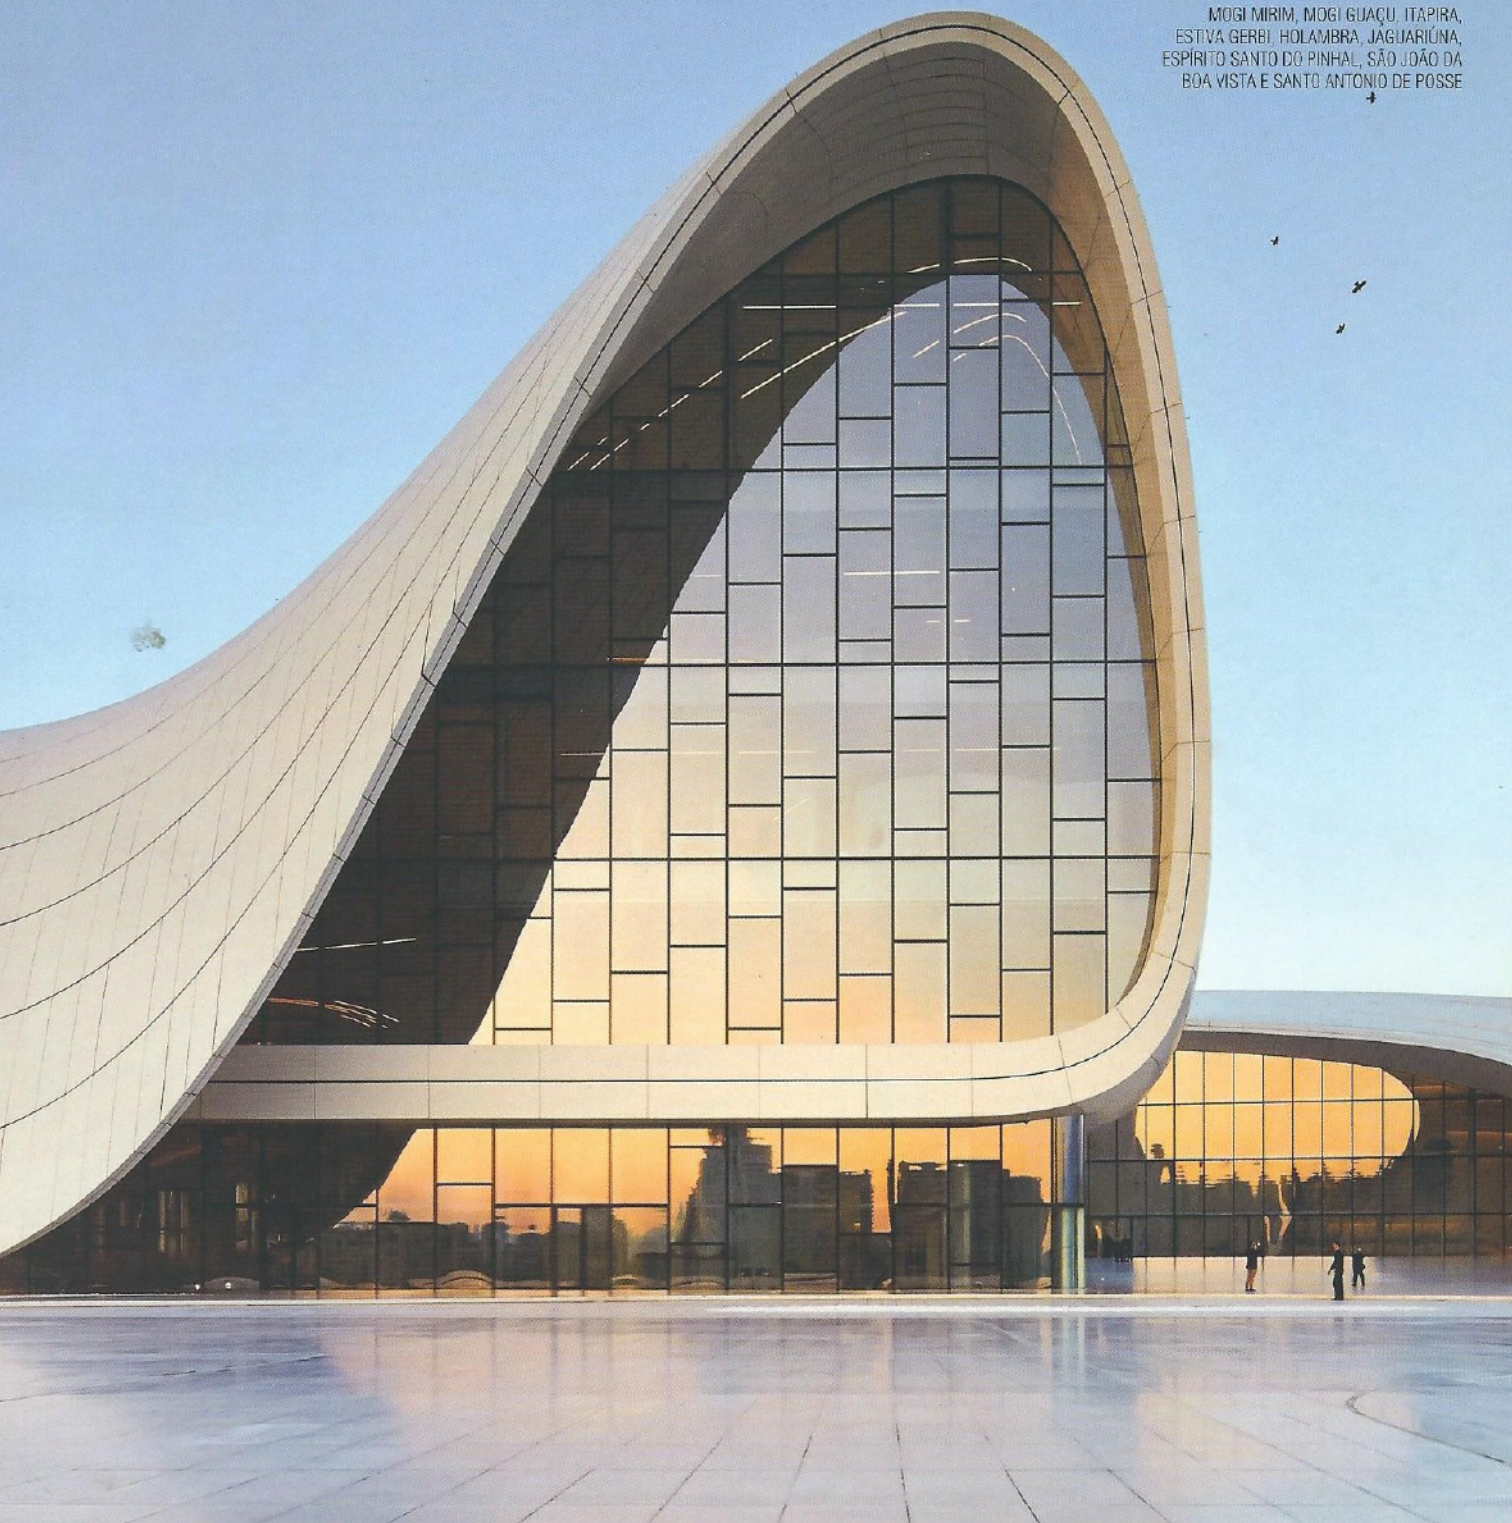



Azevedo e Amoedo Campos

Juarez Azevedo, decorador, formado pela FUMA (Fundação Universitária Mineira de Arte).

Carolina Amoedo Campos Philomeno, arquiteta e urbanista, formada pela PUC-CAMP.

Praça Tiradentes, 289 - Sala 01 - Mogi Mirim
Tels: (19) 3806.2027 / 98137.0770

contato@azevedocampos.com.br

Valorizar o espaço de 75 m² para uma área de lazer foi o objetivo do projeto arquitetônico que integra dois ambientes distintos que se complementam: espaço gourmet e spa.

O espaço gourmet possui um caráter multiuso dividido em setores que traz requinte e

conforto ao ambiente com o intuito de aproximar os anfitriões de seus convidados.

O spa é constituído por deck, teto com pérgolas que propicia iluminação e ventilação natural, tendo como protagonista a piscina em 'L' que adentra o espaço gourmet com um jardim vertical trazendo frescor e elegância.



FORNECEDORES

Buffalo Grill Churrasqueiras e Coifas / Casa & Verde Paisagismo e Decoração / Forguazu Acabamentos / Gesso São Mateus
Marmoraria Rei das Pedras / Portobello / Serralheria Dois Irmãos / Top Linea Movellaria